



ОБЩИНА ГУРКОВО

гр. Гурково 6199, обл. Ст. Загора, бул. "Княз Ал. Батенберг" 3
тел.: КМЕТ – 04331/ 2260, ГЛ.СЧЕТОВОДИТЕЛ – 04331/ 2084,
ФАКС 04331/ 2884, e-mail: gurkovo_obs@abv.bg



До
Всички заинтересовани лица,
в процедура за възлагане на
обществена поръчка чрез публично
състезание с предмет:
„Извършване на строително
монтажни работи за “Закриване и
рекултивация на съществуващо
депо/сметище на Община Гурково“

Относно: Разяснение по зададен въпрос.

УВАЖАЕМИ ДАМИ И ГОСПОДА,

В съответствие с изискванията на чл.33, ал.1 и ал.2 от Закона за обществени поръчки /ЗОП/ публикуваме разяснение по зададен въпрос, във връзка с провеждане на обществена поръчка чрез публично състезание с предмет: „Извършване на строително монтажни работи за “Закриване и рекултивация на съществуващо депо/сметище на Община Гурково“.

ВЪПРОС 1:

В КСС т. II.6 „Биологична рекултивация“ като материали са представени: т. 1 „Храсти- височина над 40 см.“ и т.2 „Дървета- височина над 172 см.“. В Техническата спецификация т. 9.3.2. „Затревяване с тревни смеси и направа на дървесен пояс“ последните също са посочени, но не е даден конкретен вид на разстителността. От същата точка в видно, че повече информация може да бъде получена от Чертеж № ГО-БР-01.002, който обаче липсва в предоставената от Община Гурково документация.

Моля, да ни предоставите Чертеж № ГО-БР-01.002 и /или да посочите конкретен вид на „Храсти- височина над 40 см.“ и т.2 „Дървета- височина над 172 см.“.

ОТГОВОР 1:

Поради технически причини, независещи от възложителя, при процеса на публикация на работния проект, гореспоменатият чертеж се е счупил, като от профила на Възложителя не се установява проблем, но при опит да се свали документацията с профил на заинтересовано лице е налице проблем с чертежа. За да се избегне установяването на други счупени файлове, прилагаме отново работен проект, в който се съдържа и се отваря Чертеж № ГО-БР-01.002.

ВЪЗЛОЖИТЕЛ:...../п/.....


ИВАН ИВАНОВ
КМЕТ НА ОБЩИНА ГУРКОВО

ИИ/ДК




- ЛЕГЕНДА**
- Широколистно дърво
 - Цъфтящи и почвопокривни храсти
 - Брой/ вид виж дендрологичната ведомост
 - трасировъчна мрежа 4.5/4.0

Посадна схема - храсти

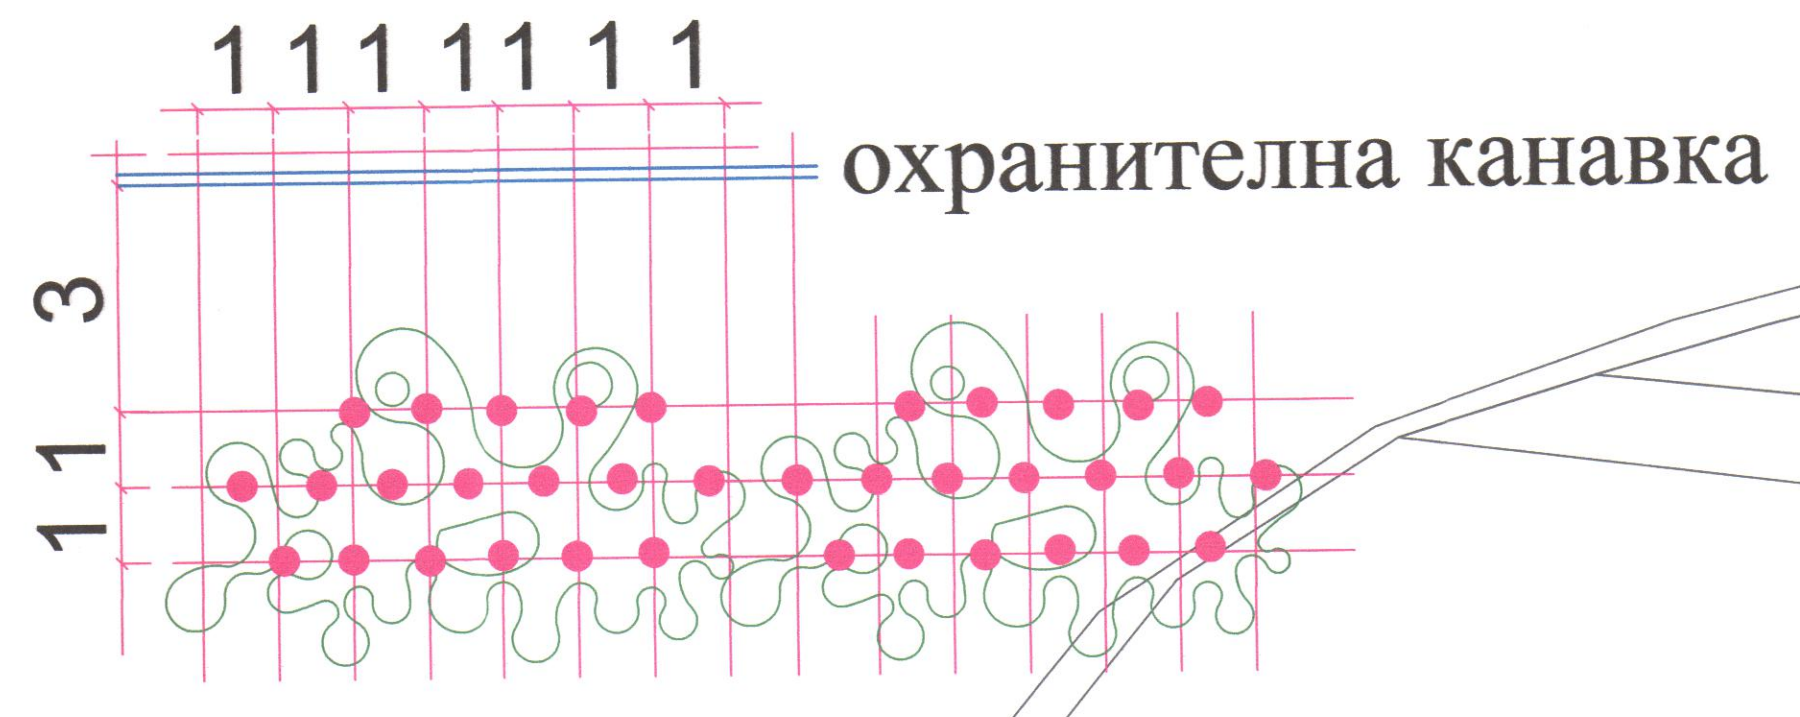

Посадна схема - дървета

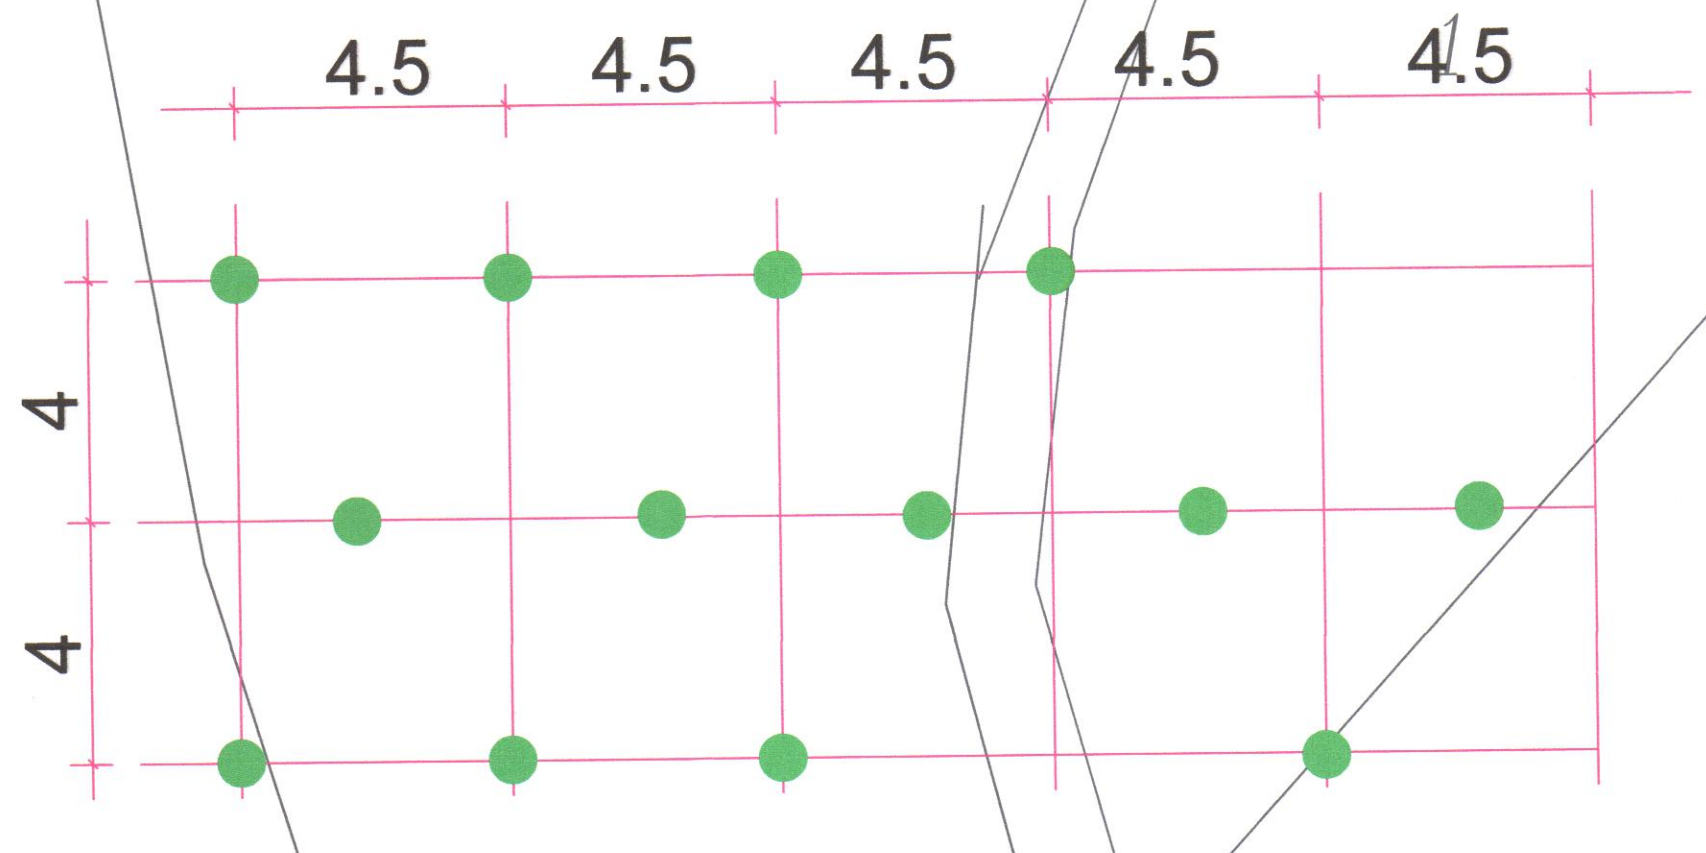

| Част | Проектант | Подпис |
|---|------------------|--------|
| ОБЩА И ГЕНЕРАЛЕН ПЛАН | инж. С. Зеков | |
| ГЕОДЕЗИЯ | инж. М. Василева | |
| ЗЕМНА ОСНОВА | инж. Л. Иванов | |
| ТЕХНОЛОГИЧНА | инж. К. Василев | |
| БИОЛОГИЧНА РЕКУЛТИВАЦИЯ | инж. М. Николова | |
| МОНИТОРИНГ | инж. К. Василев | |
| ПБЗ | инж. О. Панчева | |
| ПОЖАРНА БЕЗОПАСНОСТ | инж. О. Панчева | |
| ПЛАН ЗА УПРАВЛЕНИЕ НА СТРОИТЕЛНИТЕ ОТПАДЪЦИ | инж. С. Зеков | |

"Изготвяне на работен проект "Закриване на съществуващото общинско сметище на територията на гр.Гурково"

ОБЩИНА ГУРКОВО - ОБЛАСТ СТАРА ЗАГОРА

Изготвено от: **ЕкоПро Консулт**

Адрес: 1797 София, ж.к. Младост 1, бл.104, вх. В. Тел.: 02 9719588, Факс: 02 9719336

| | | | | |
|------------|--------------------|---------|-----------|-------------------------------|
| Позиция: | Име: | Подпис: | Дата: | Чертеж №: |
| Чертеж: | Дендрологичен план | | 12.2015г. | Часть Биологична рекултивация |
| Проектант: | инж.М.Николова | | 12.2015г. | Фаза РП |
| Управител: | инж.Кр.Петков | | 12.2015г. | Мащаб 1:500 |